


**Примечание:**

1. Единицы измерения указаны в миллиметрах.
2. Высота потолка в помещениях кроме указанных 2800 мм

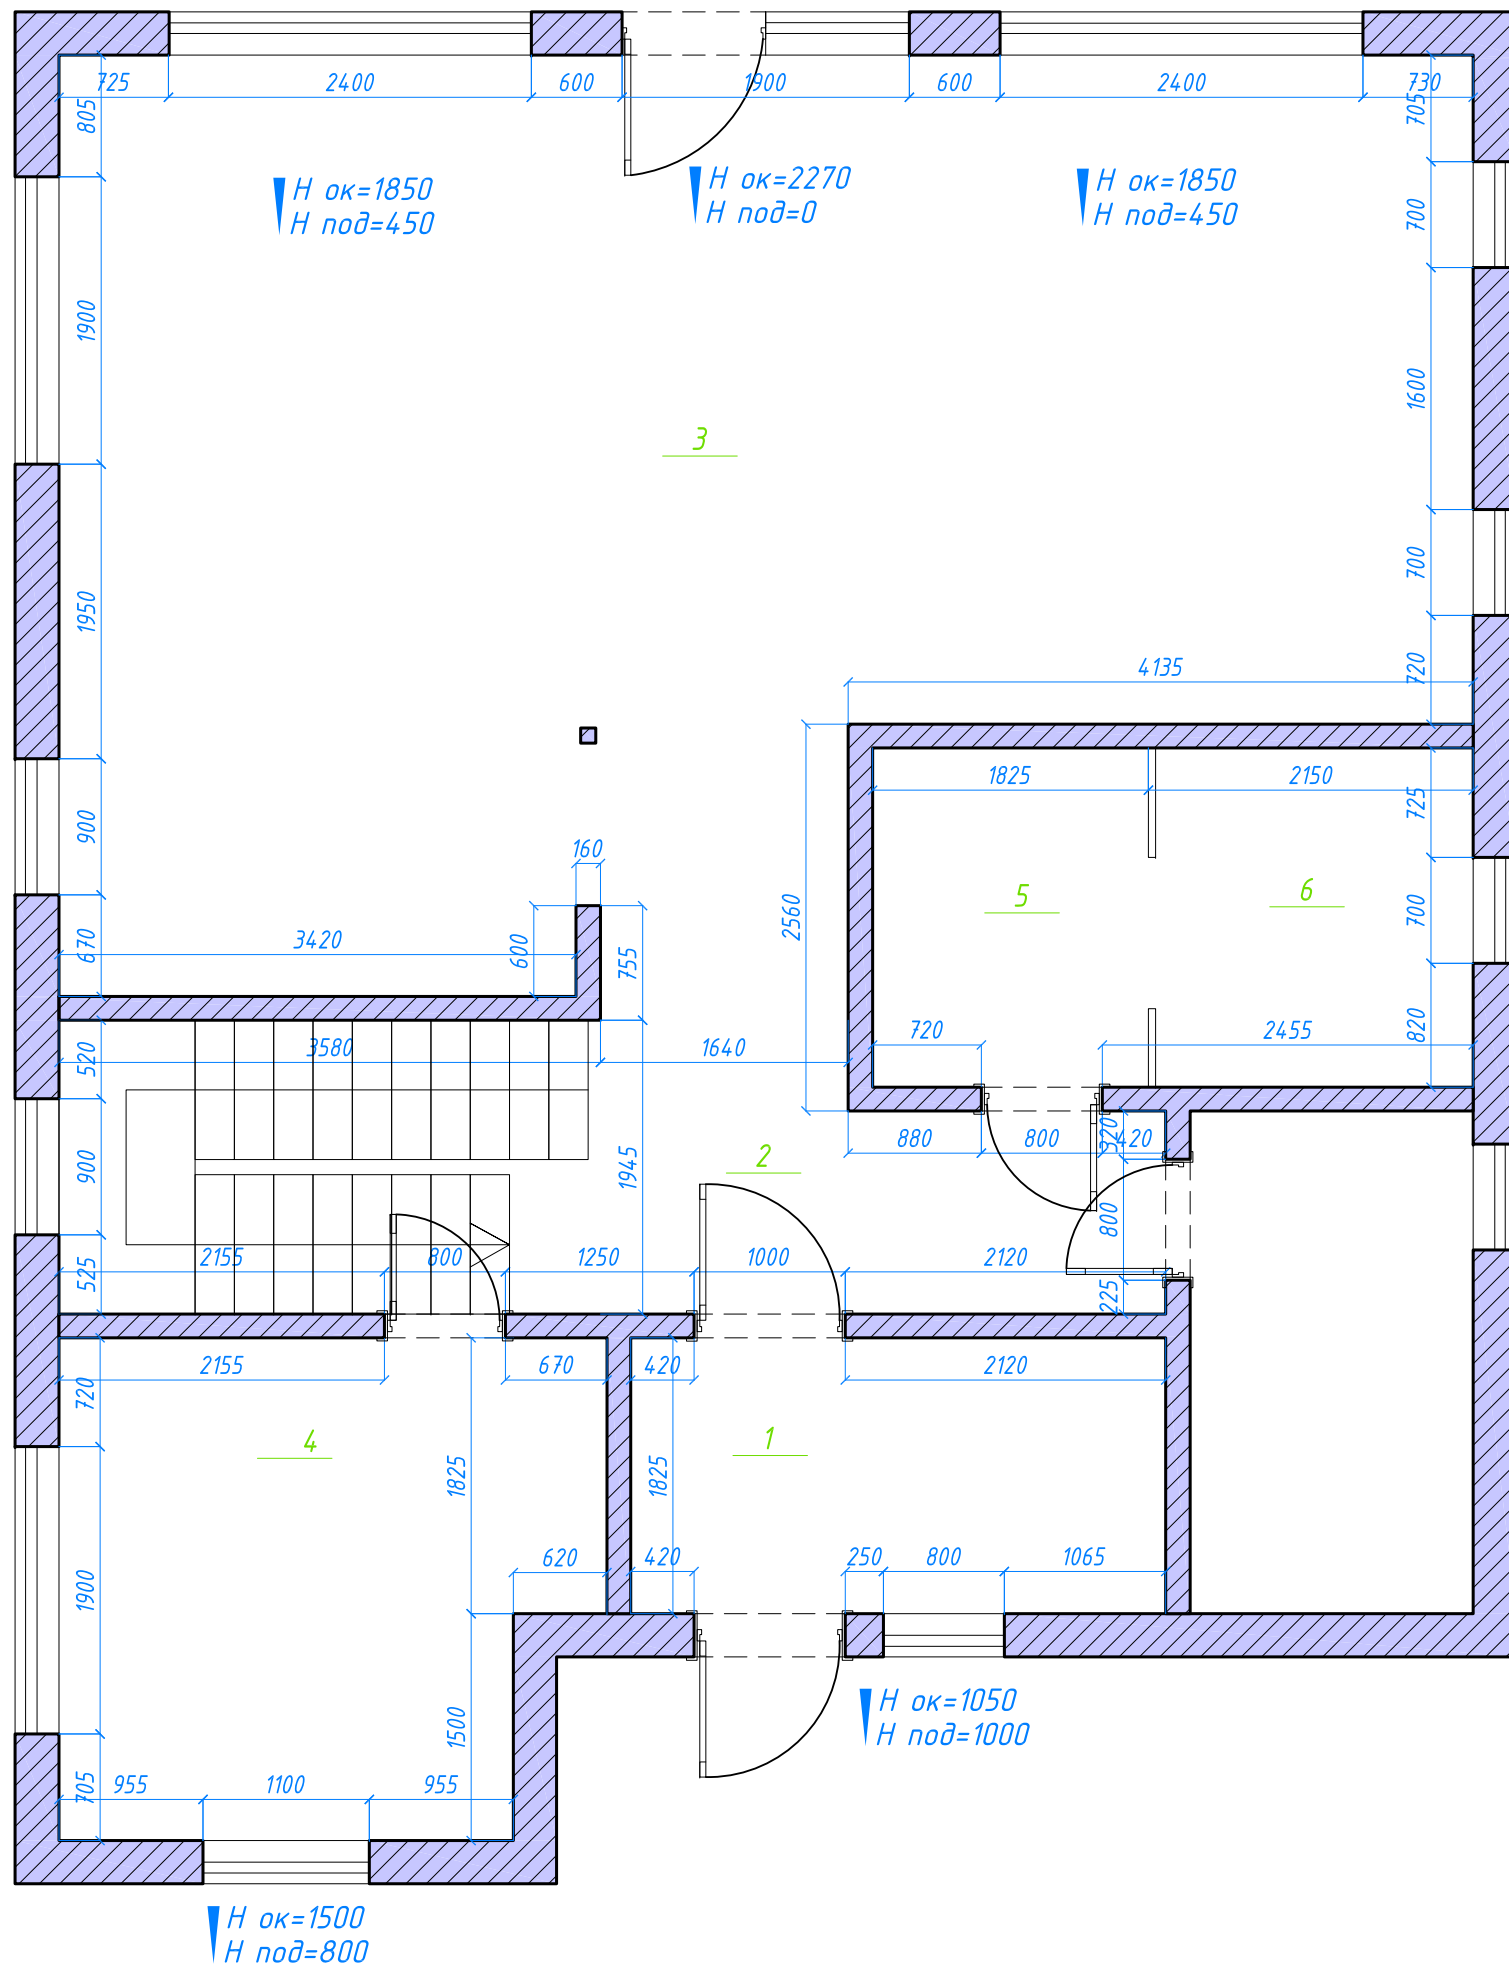

ЭКСПЛИКАЦИЯ ПОМЕЩЕНИЙ	
N пом.	Наименование помещения
1	Прихожая
2	Холл с лестницей
3	Кухня-гостиная
4	Мастерская
5	Гостевой санузел
6	Постирочная

УСЛОВНЫЕ ОБОЗНАЧЕНИЯ	
$\nabla \begin{matrix} H \\ H \end{matrix}$	Высота окон и подоконной части
	Радиатор отопления (при наличии)
	Стояки водоснабжения и канализации

$\nabla \begin{matrix} H_{ок}=1850 \\ H_{под}=450 \end{matrix}$

$\nabla \begin{matrix} H_{ок}=2270 \\ H_{под}=0 \end{matrix}$

$\nabla \begin{matrix} H_{ок}=1850 \\ H_{под}=450 \end{matrix}$

$\nabla \begin{matrix} H_{ок}=1500 \\ H_{под}=800 \end{matrix}$

$\nabla \begin{matrix} H_{ок}=2300 \\ H_{под}=0 \end{matrix}$


$\nabla \begin{matrix} H_{ок}=1500 \\ H_{под}=800 \end{matrix}$

$\nabla \begin{matrix} H_{ок}=2300 \\ H_{под}=1915 \end{matrix}$

$\nabla \begin{matrix} H_{ок}=1500 \\ H_{под}=800 \end{matrix}$

$\nabla \begin{matrix} H_{ок}=1050 \\ H_{под}=1000 \end{matrix}$

$\nabla \begin{matrix} H_{ок}=1500 \\ H_{под}=800 \end{matrix}$

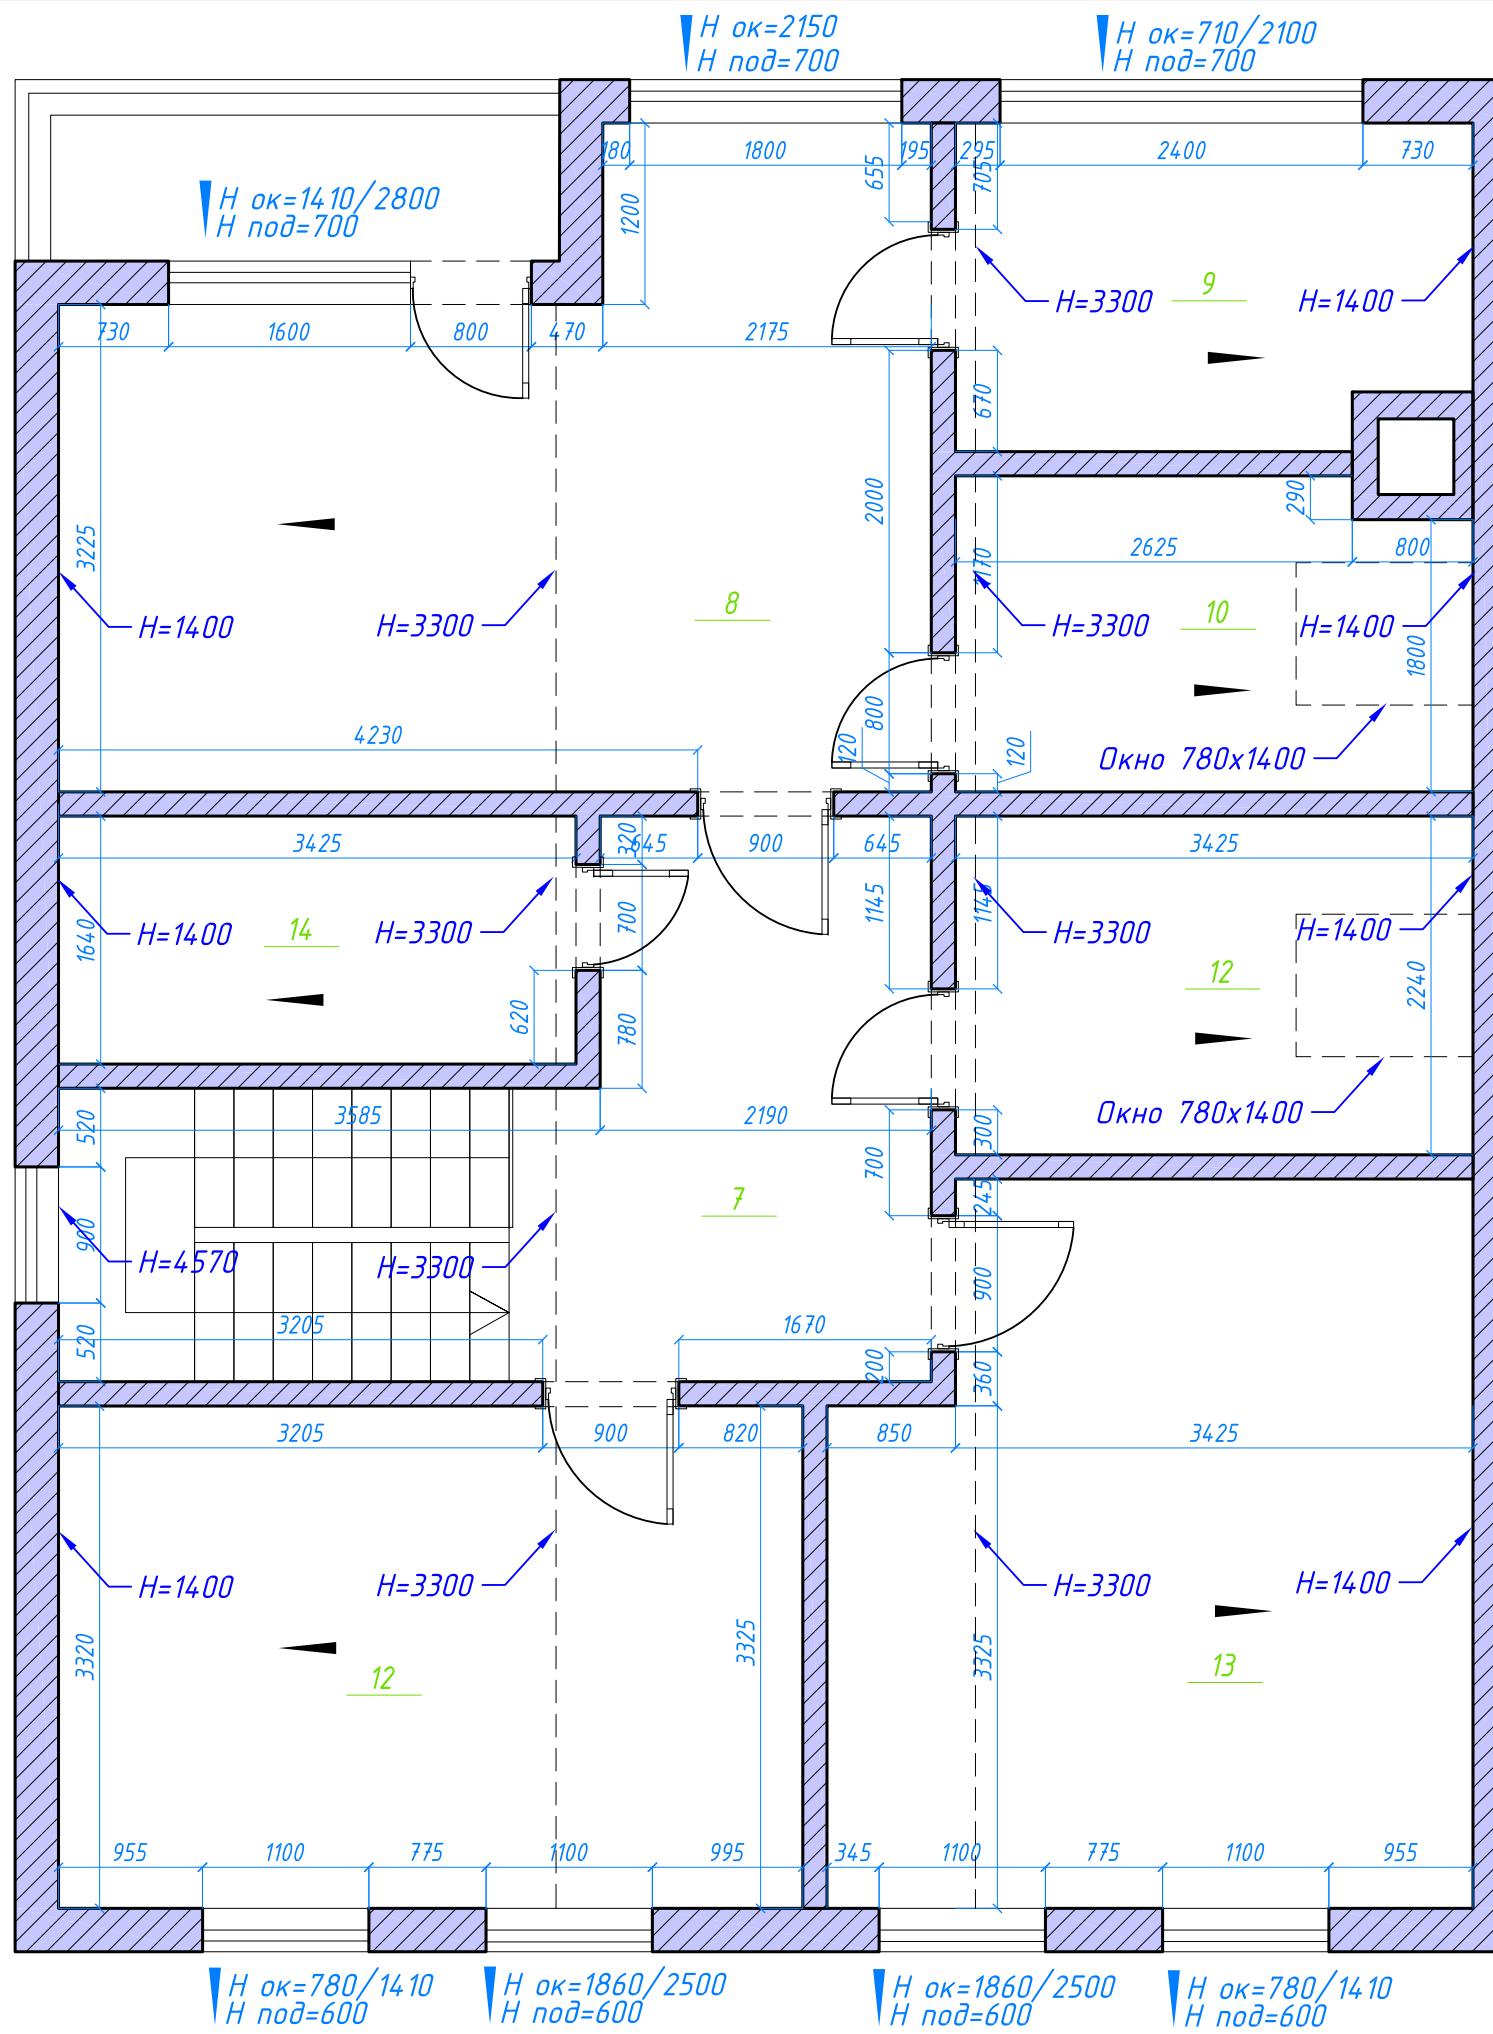

**ЭКСПЛИКАЦИЯ ПОМЕЩЕНИЙ**

N пом.	Наименование помещения
7	Холл
8	Спальня
9	Гардеробная
10	Санузел (спальня)
11	Детская
12	Игровая/гостевая
13	Санузел (детская)
14	Кладовая

**УСЛОВНЫЕ ОБОЗНАЧЕНИЯ**

$\begin{matrix} H \\ \downarrow \\ H \end{matrix}$	Высота окон и подоконной части
	Радиатор отопления (при наличии)
	Стояки водоснабжения и канализации